

Radius på den omskrevne cirkel af den regulære 5-kant er 1800 mm.

Danmarksmesterskab for tømrer - DM i skills 2020





DM i skills tømrer 2020, København

1. nov. 2019

1:10 og 1:20

Mikkel Victor Larsen
Erwin Schneider

next UDDANNELSE
KØBENHAVN

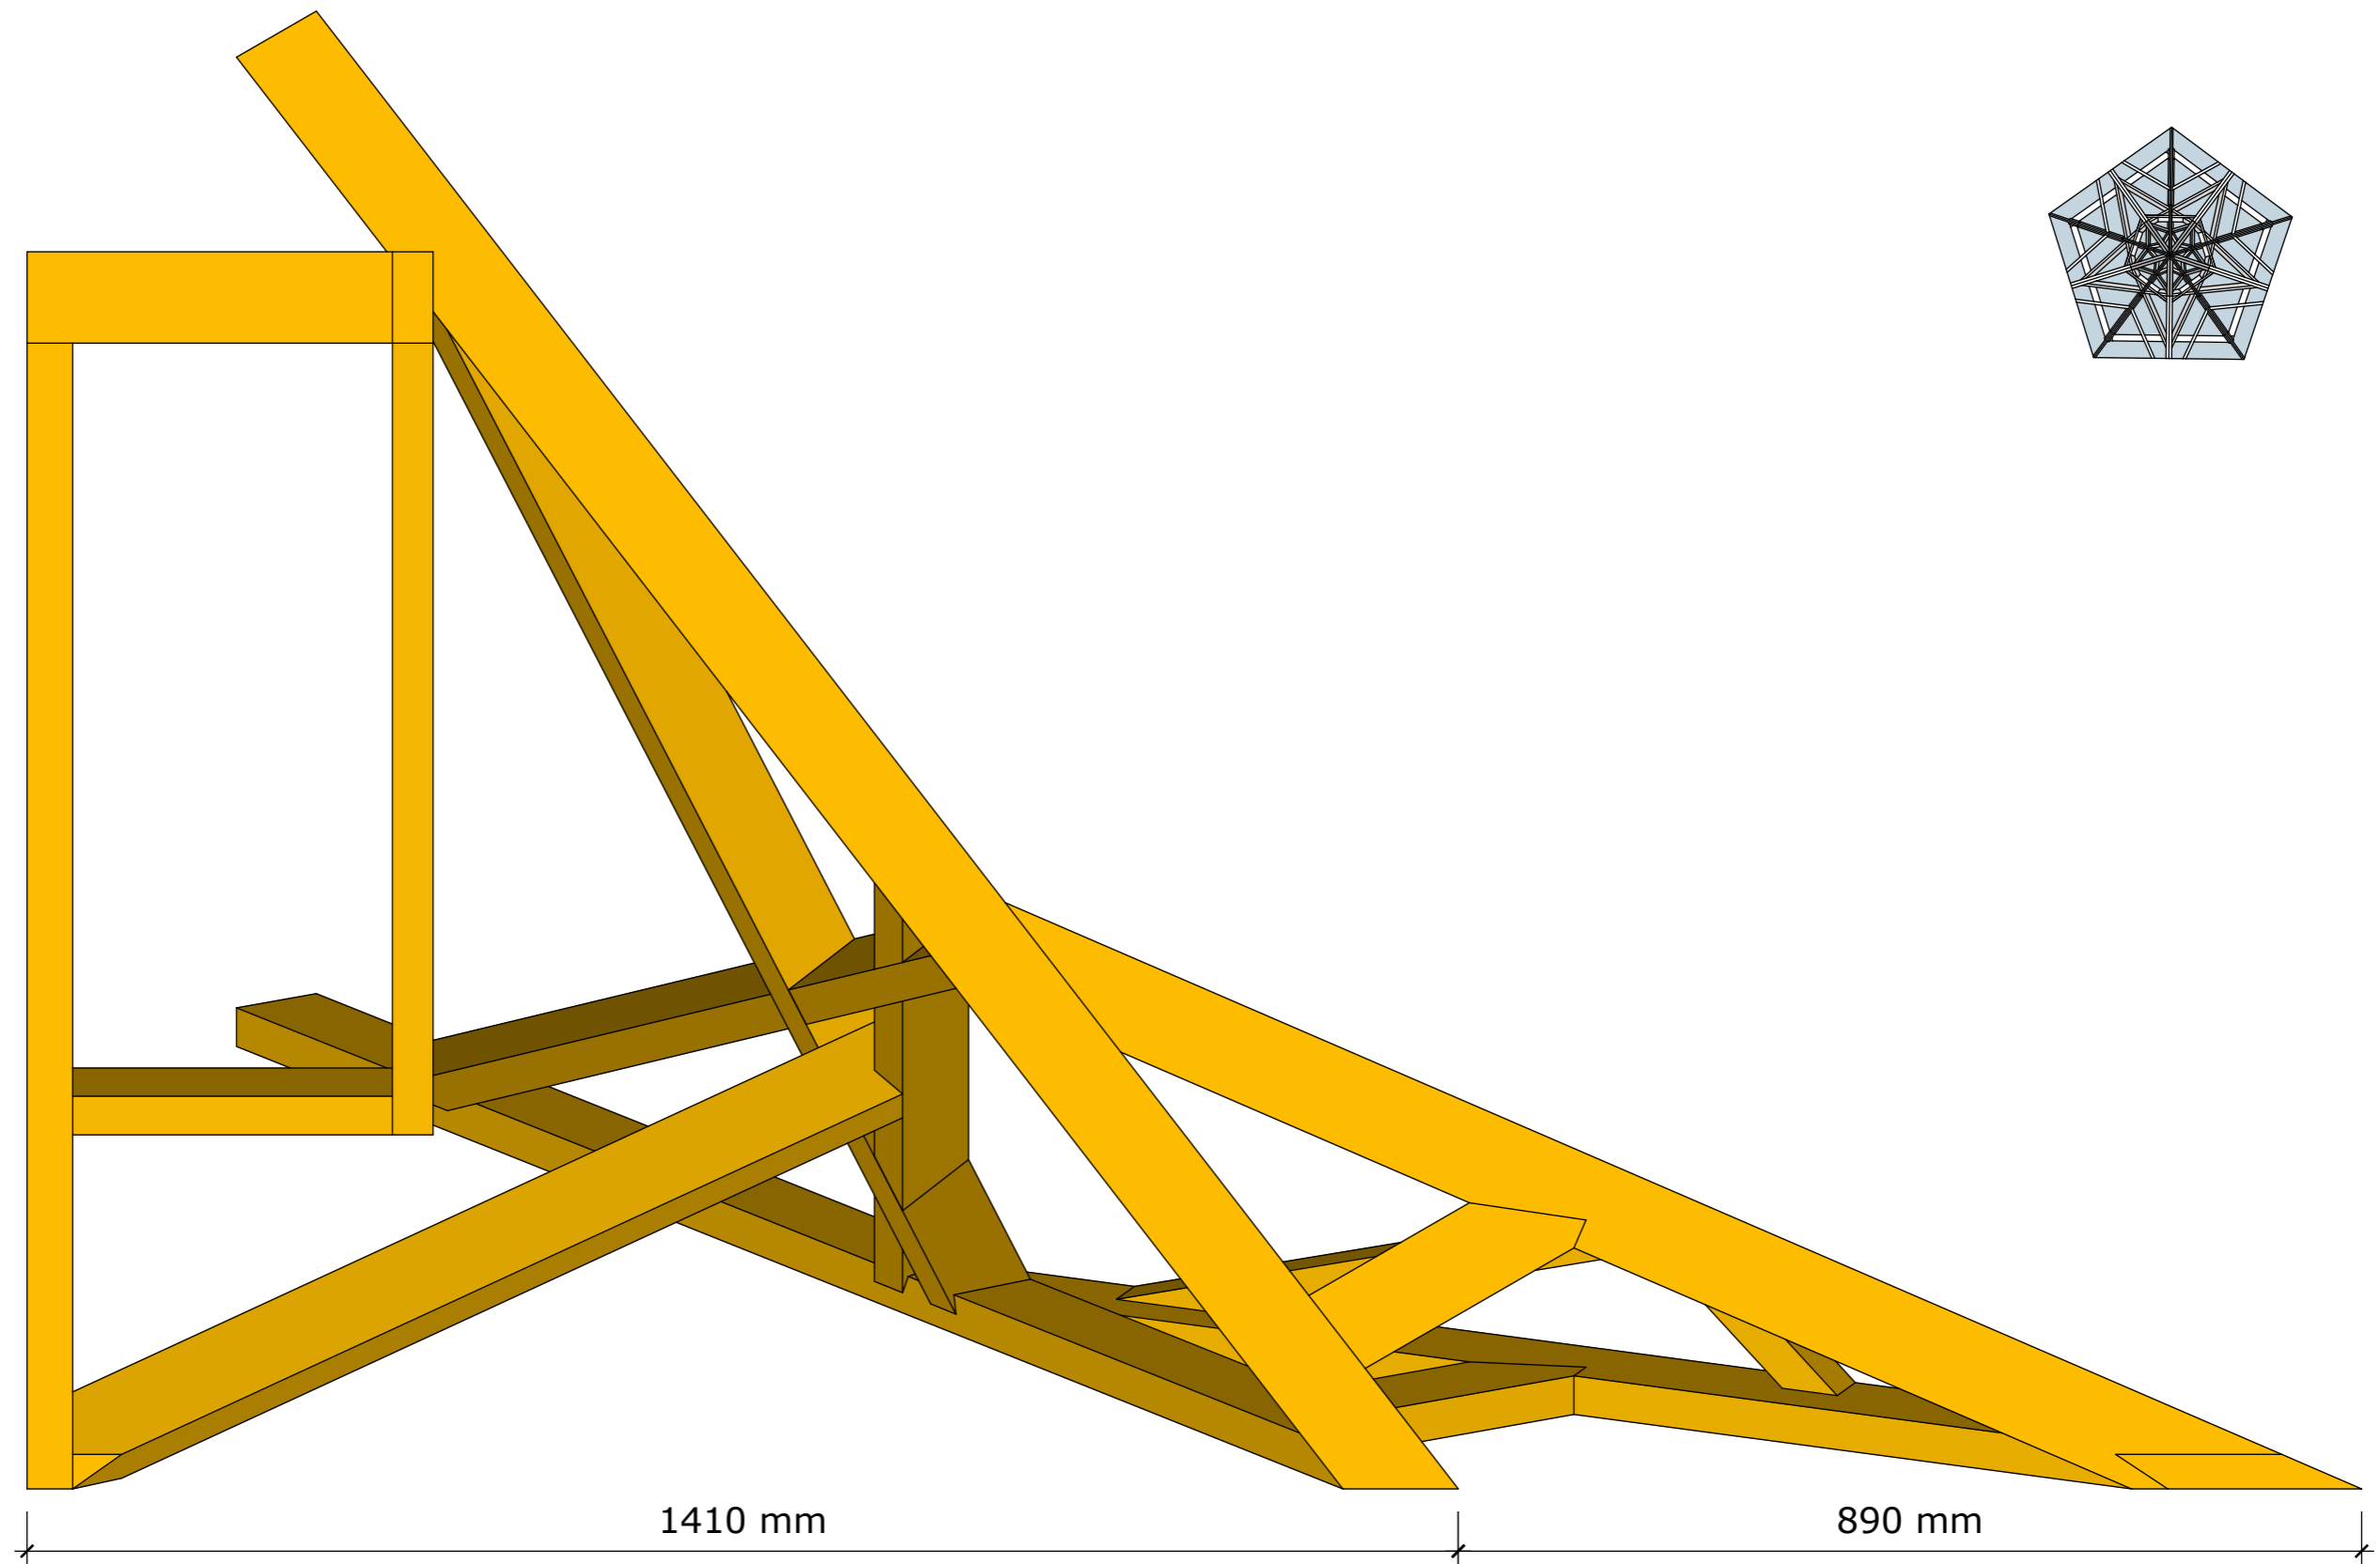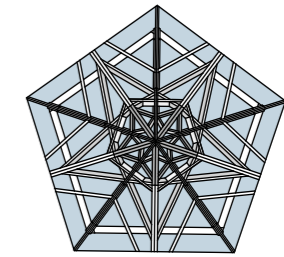

Danmarksmesterskab for tømrer - DM i skills 2020



DM i skills tømrer 2020, København






1. nov. 2019

1:7

Mikkel Victor Larsen
Erwin Schneider

next UDDANNELSE
KØBENHAVN

MODUL 1

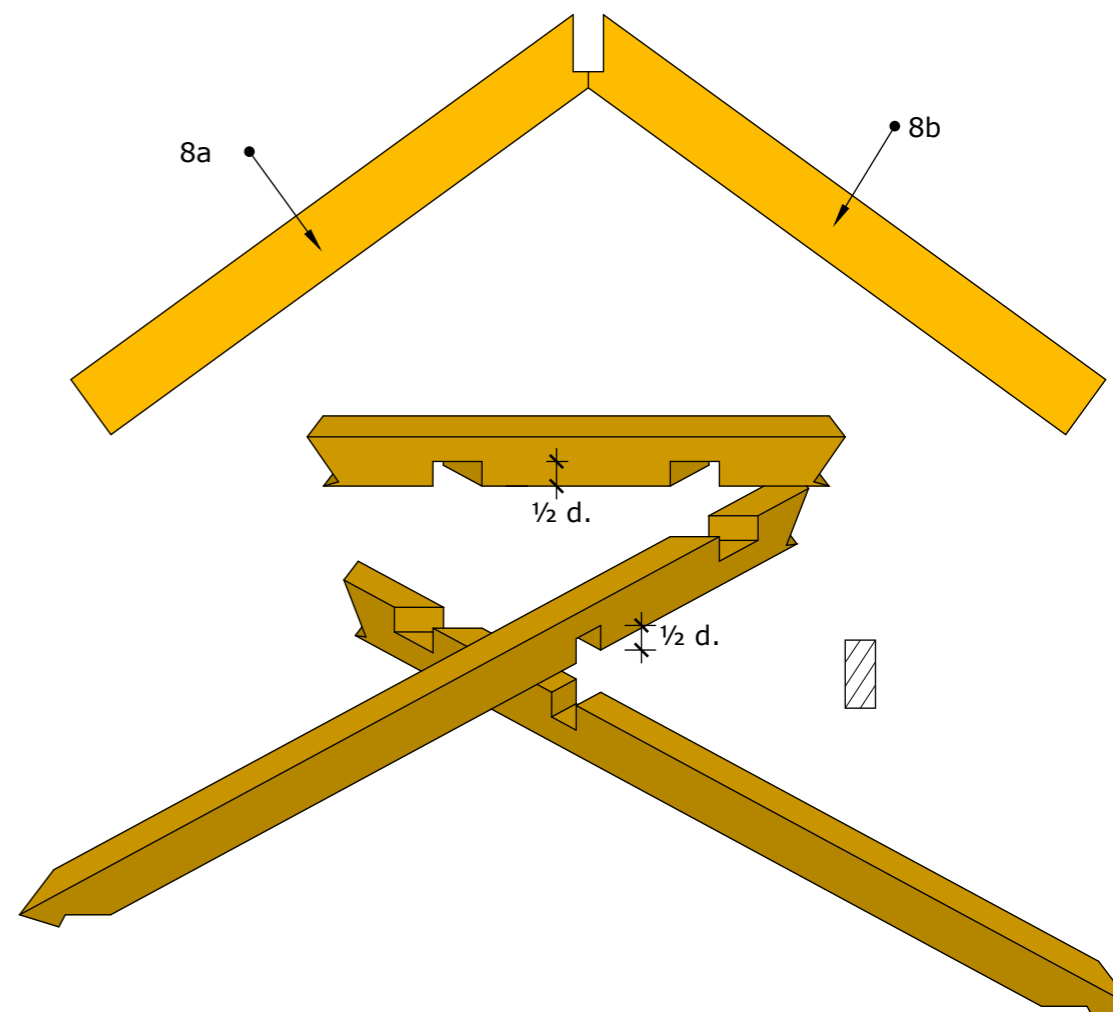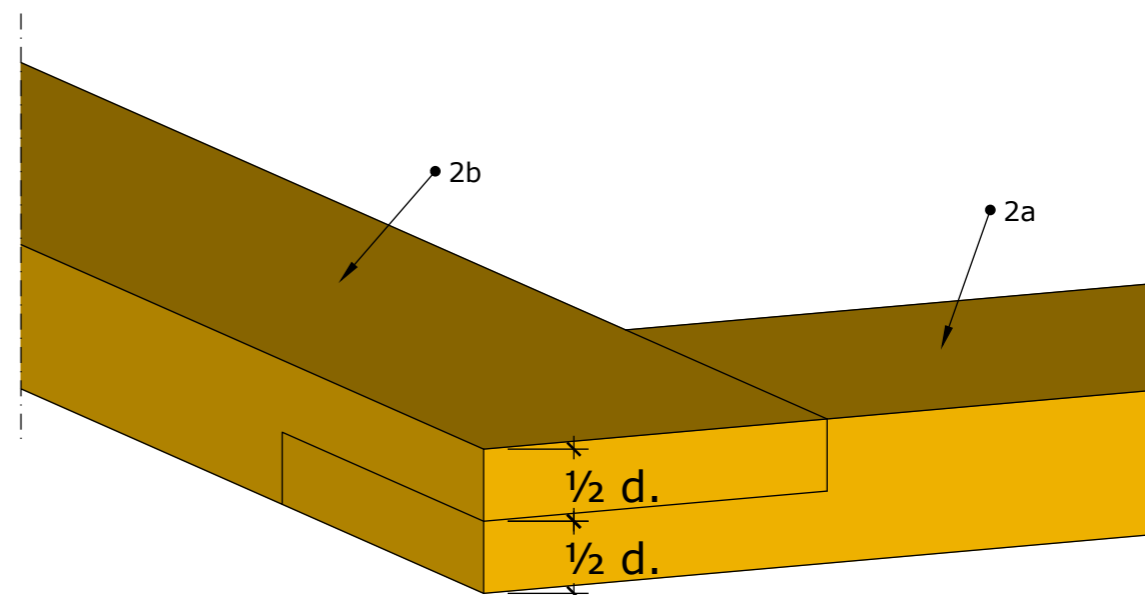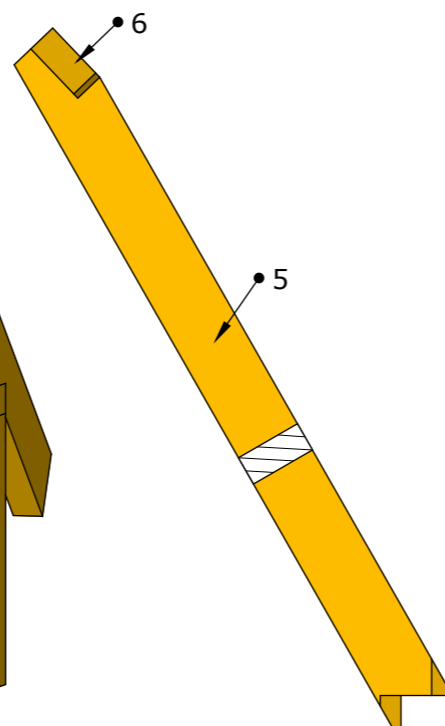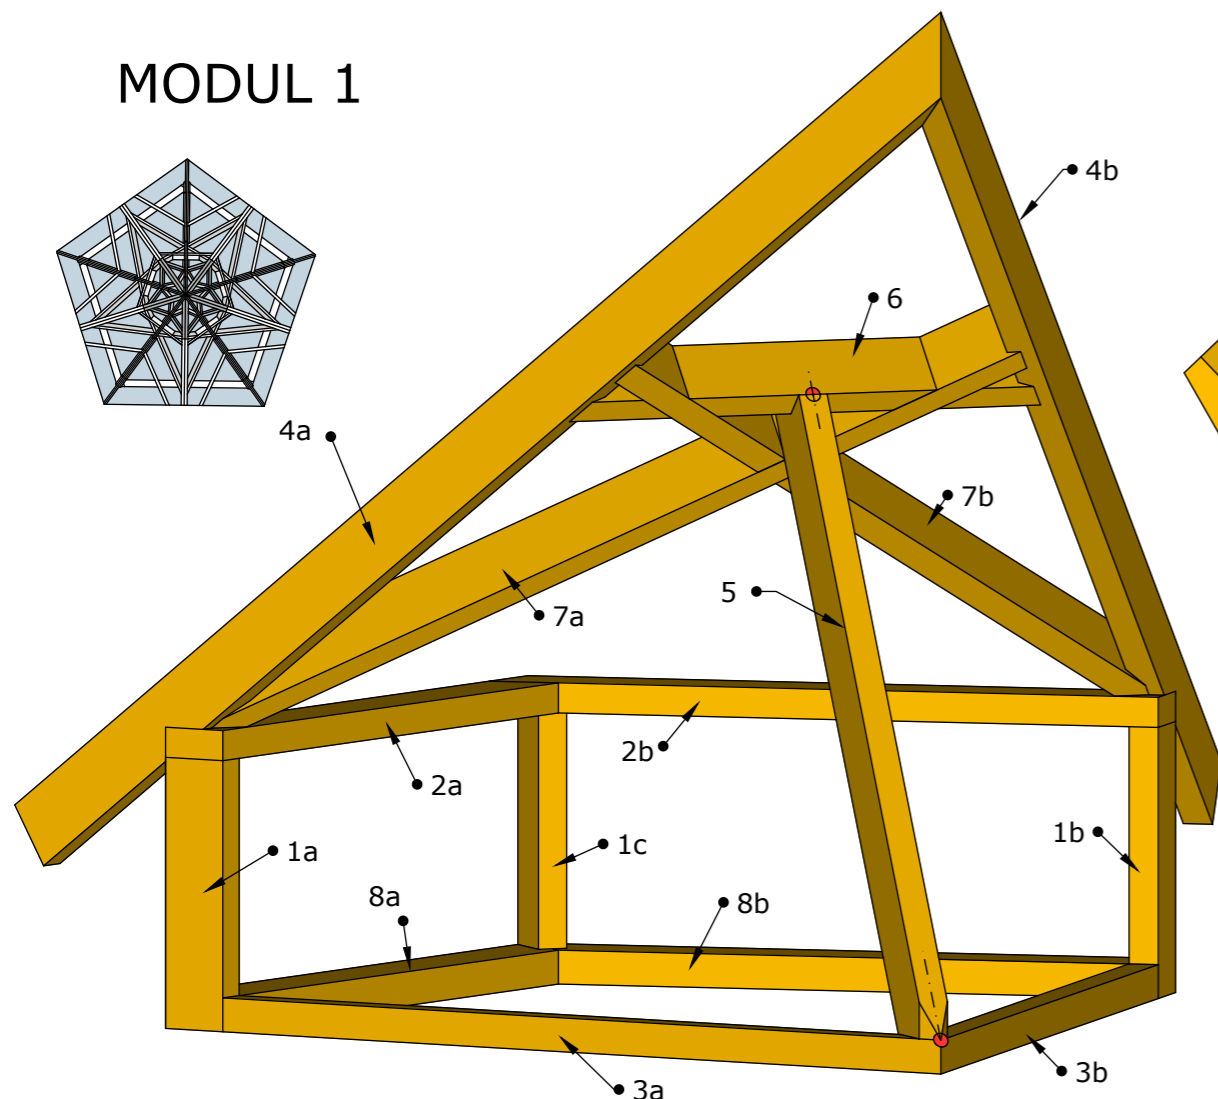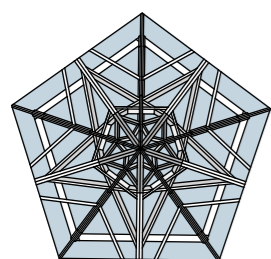

1a, 1b, 1c	90 x 40	500 mm.
2a, 2b	90 x 40	1100 mm.
3a, 3b	45 x 40	1300 mm.
4a, 4b	90 x 40	2000 mm.
5	90 x 40	1300 mm.
6	90 x 40	900 mm.
7a, 7b	90 x 40	1500 mm.
8a, 8b	90 x 45	1000 mm.

Danmarksmesterskab for tømrer - DM i skills 2020



DM i skills tømrer 2020, København

1. nov. 2019

Modul 1


tegning 1

1:10 og 1:2

Mikkel Victor Larsen
Erwin Schneider

next UDDANNELSE
KØBENHAVN

MODUL 1

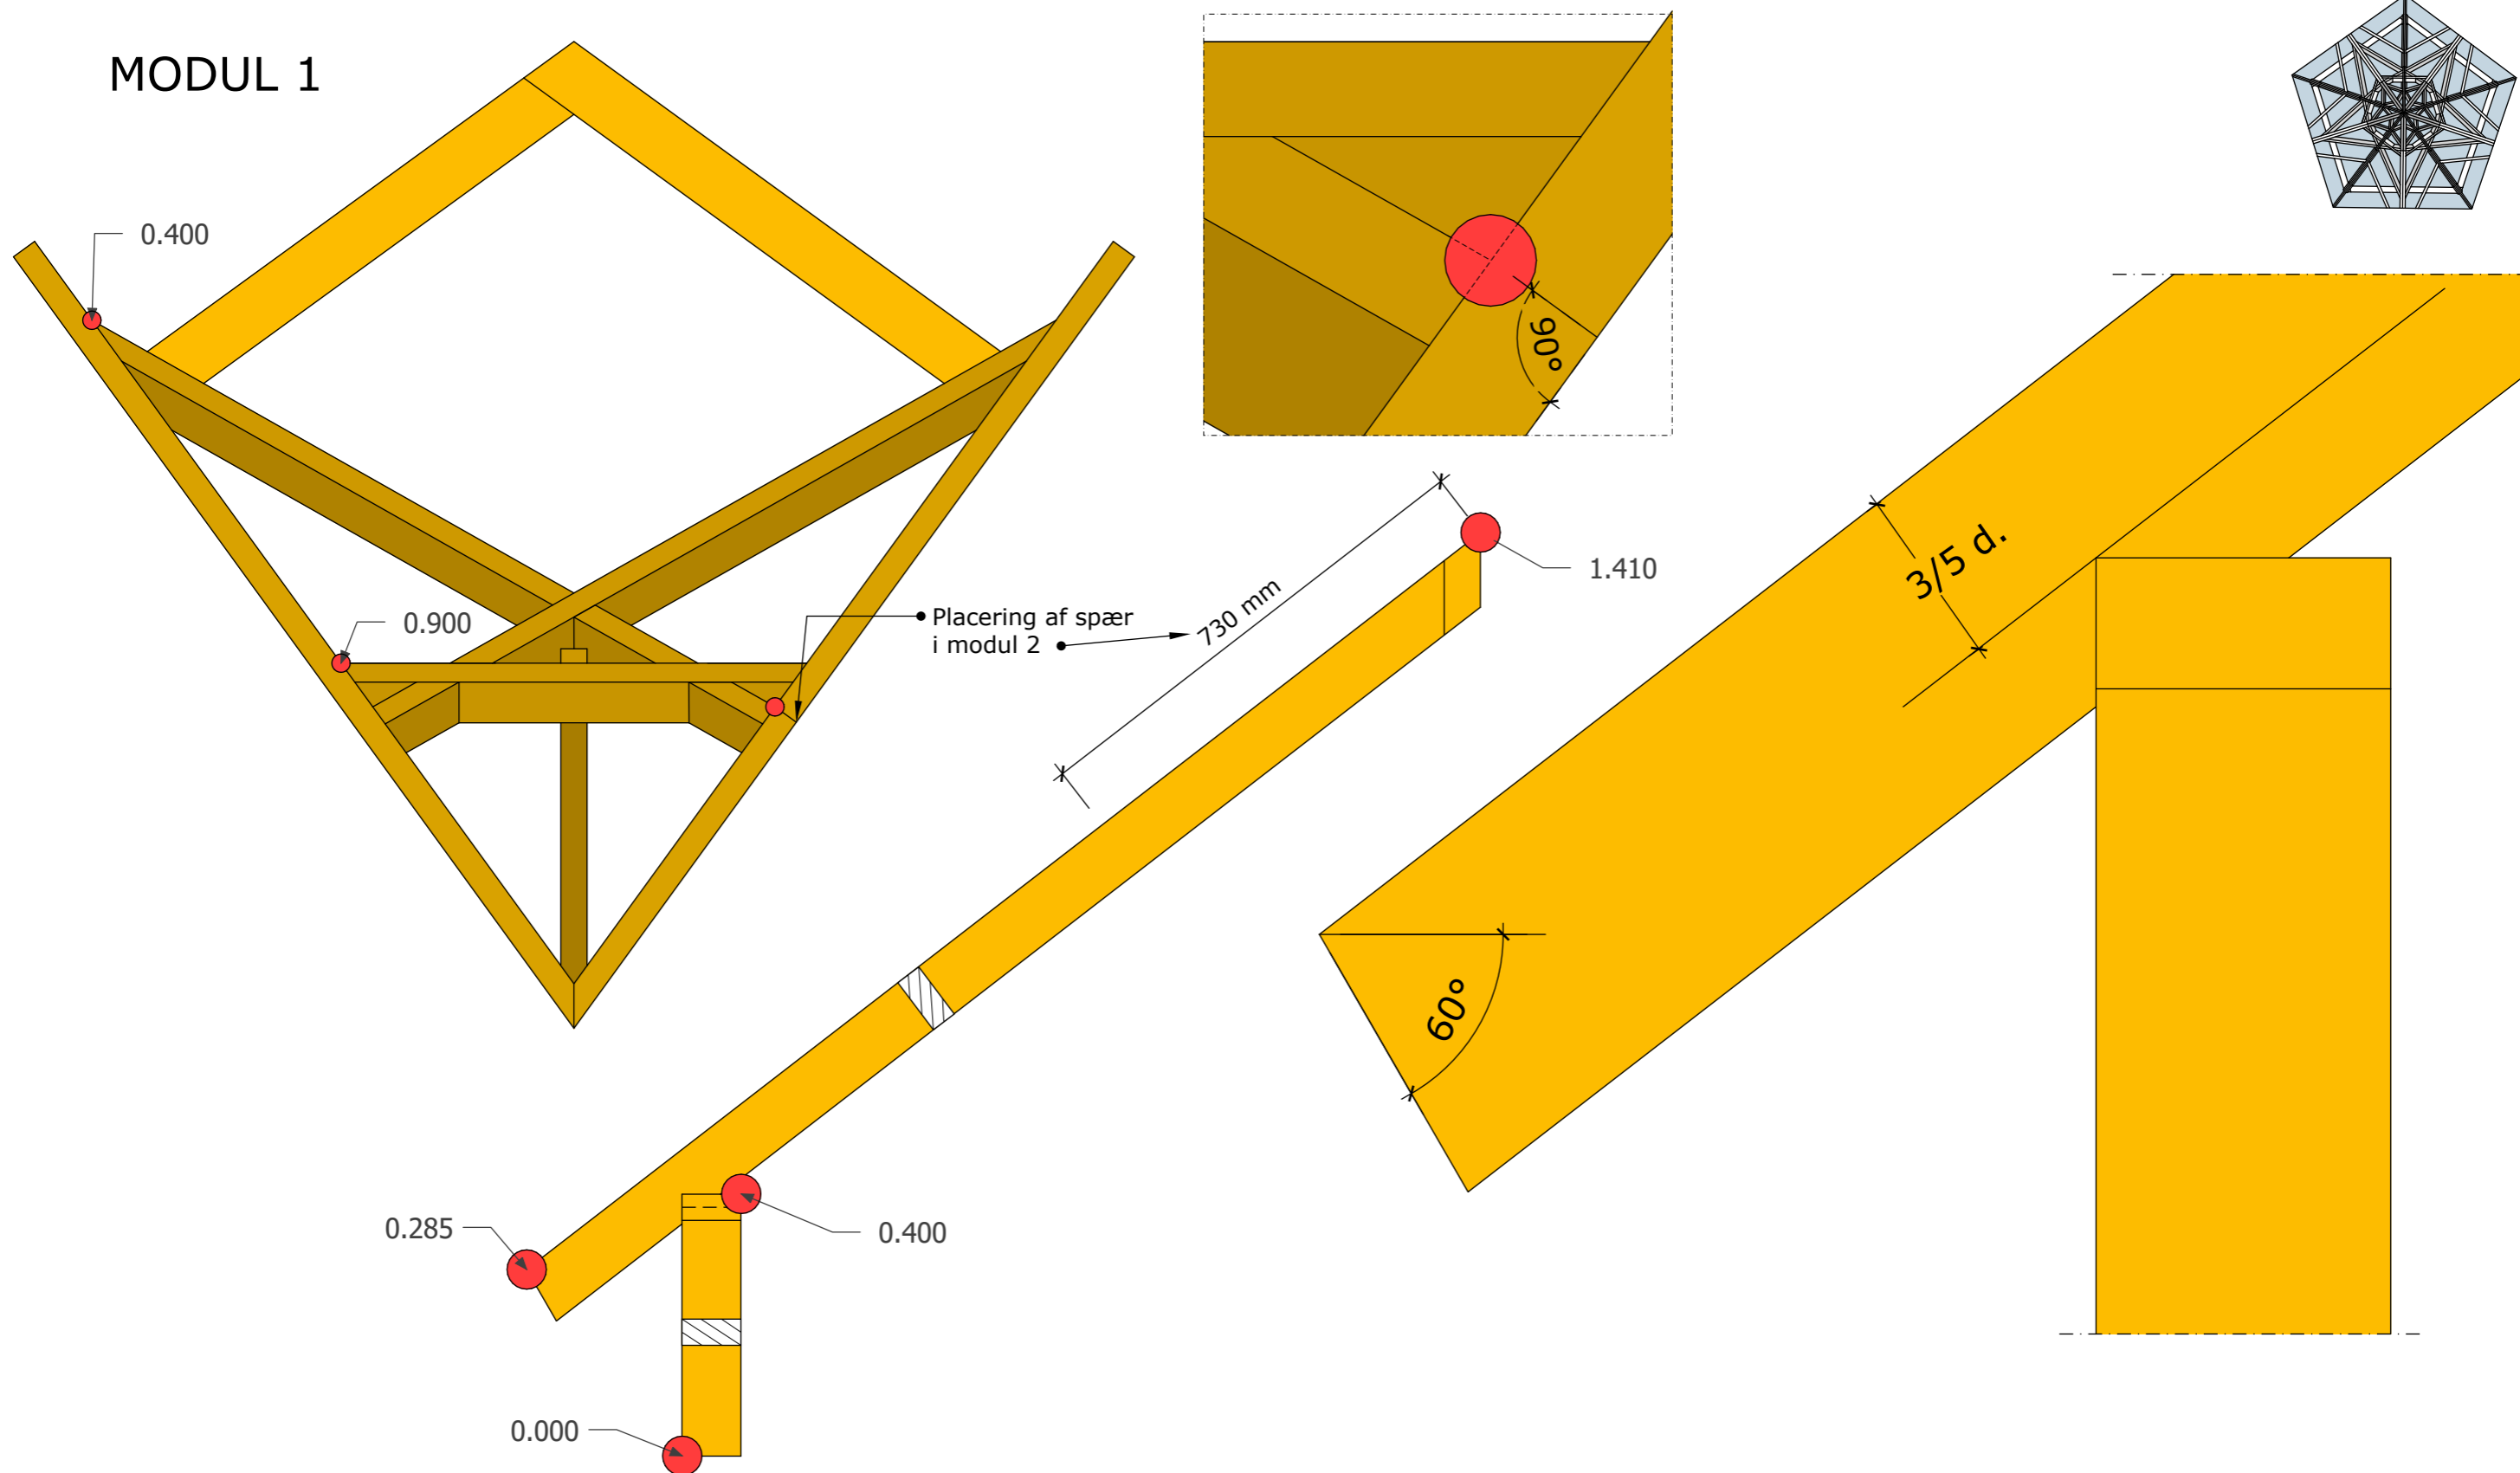

Danmarksmesterskab for tømrer - DM i skills 2020



DM i skills tømrer 2020, København

1. nov. 2019

Modul 1





tegning 2

1:10 og 1:2

Mikkel Victor Larsen
Erwin Schneider

next UDDANNELSE
KØBENHAVN

MODUL 2

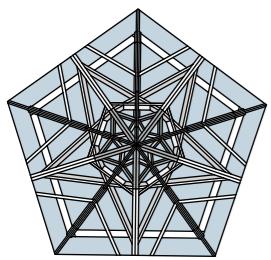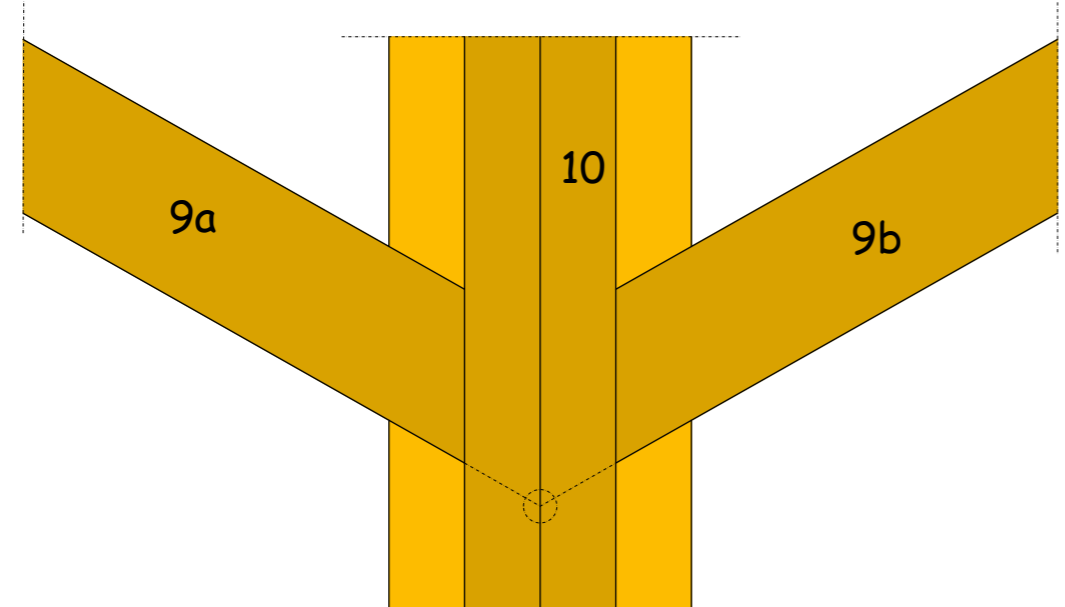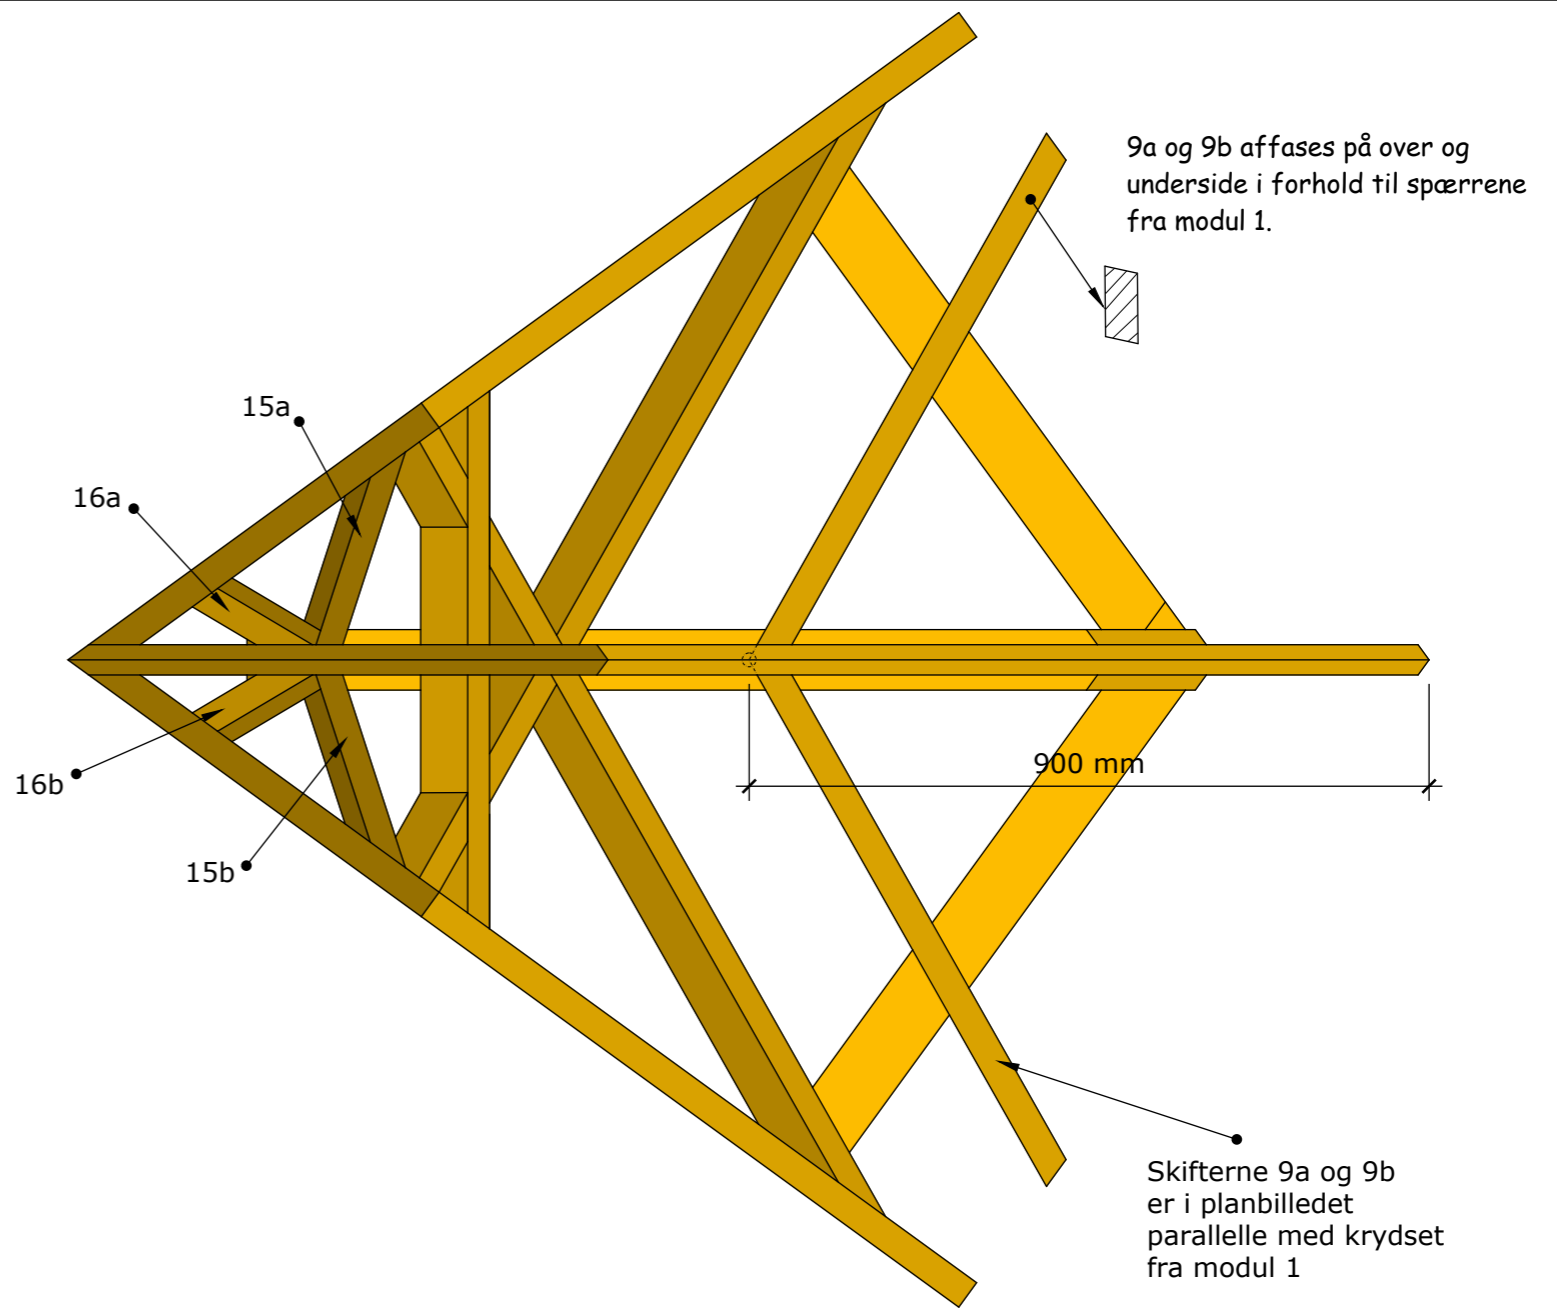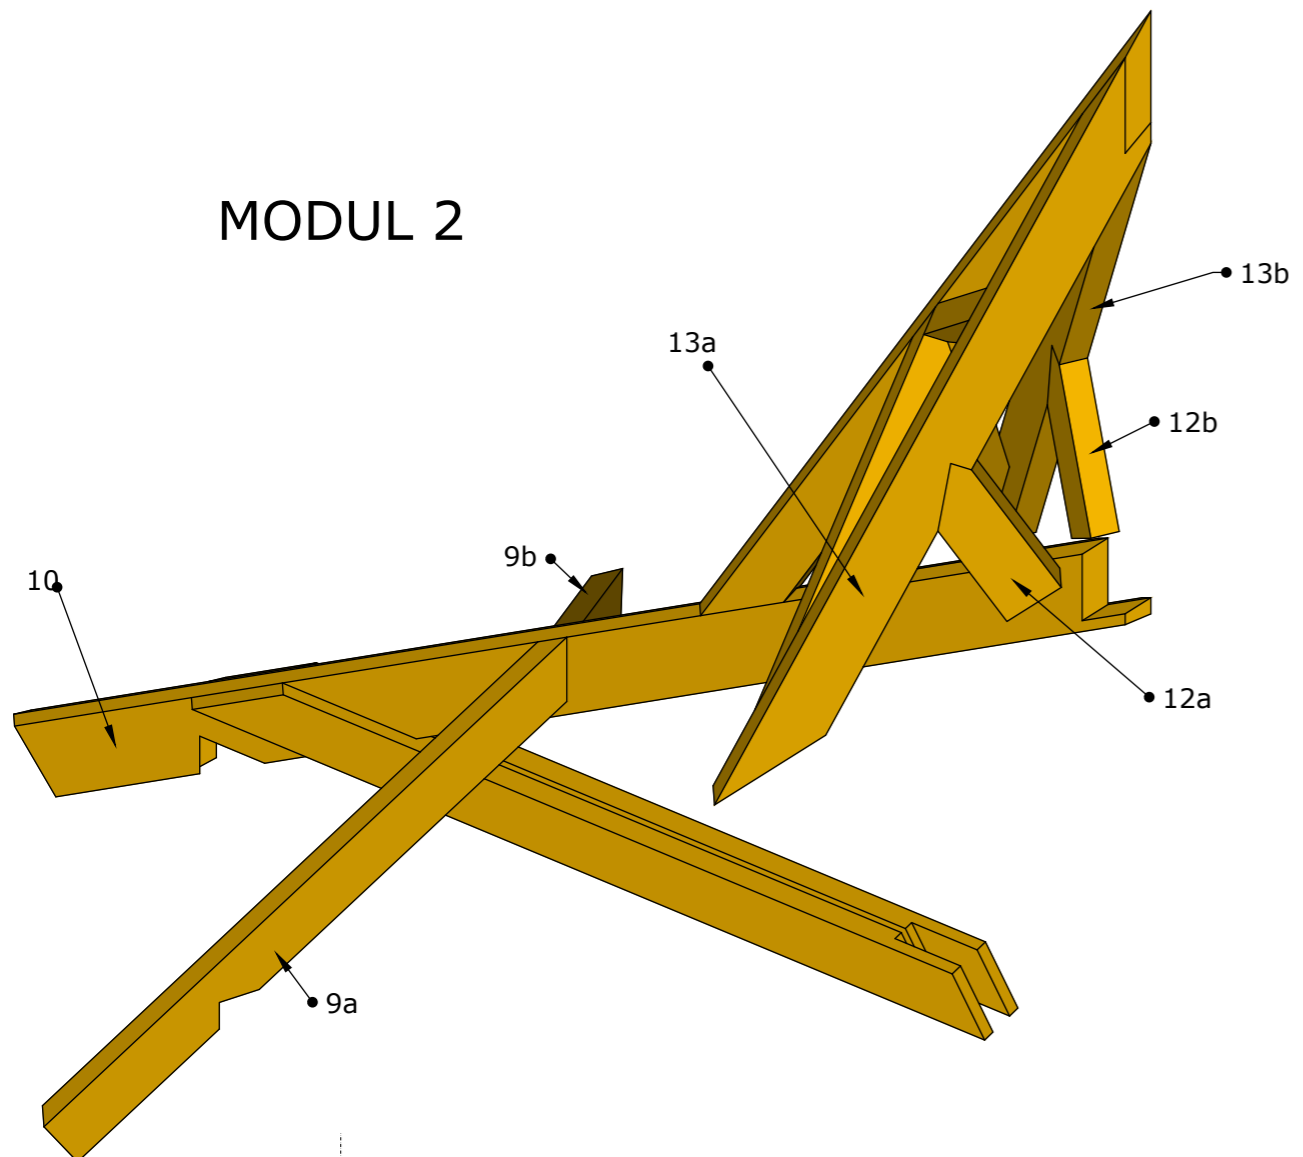

9a, 9b	120 x 40 mm.	1100 mm.
10	120 x 40 mm.	2300 mm.
11a, 11b	90 x 35 mm.	1500 mm.
12a, 12b	90 x 40 mm.	350 mm.
13a, 13b	90 x 40 mm.	1500 mm.




Danmarksmesterskab for tømrer - DM i skills 2020



DM i skills tømrer 2020, København

1. nov. 2019	Modul 2	tegning 1
1:10 og 1:2	Mikkel Victor Larsen Erwin Schneider	next UDDANNELSE KØBENHAVN

MODUL 2

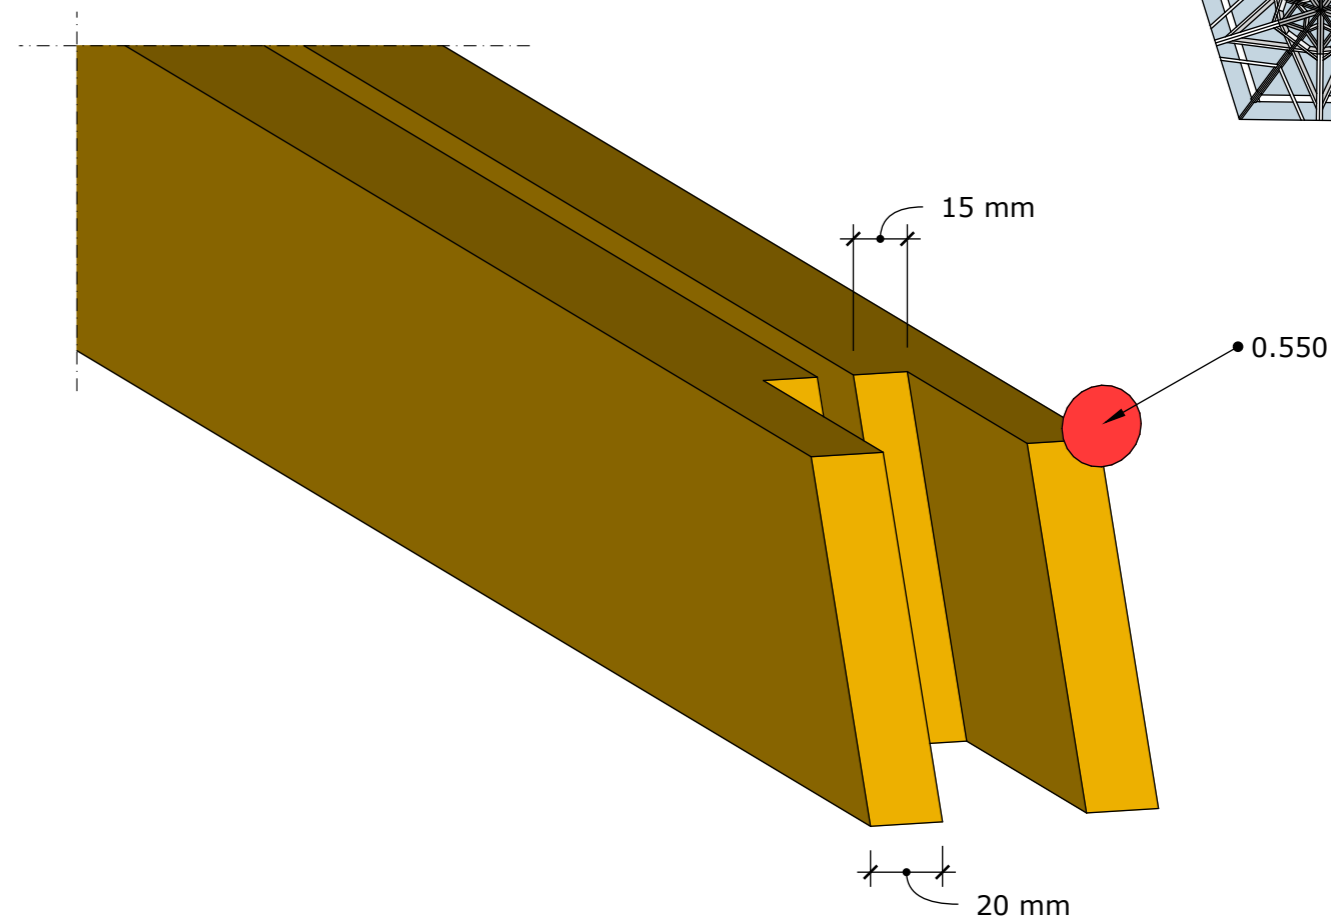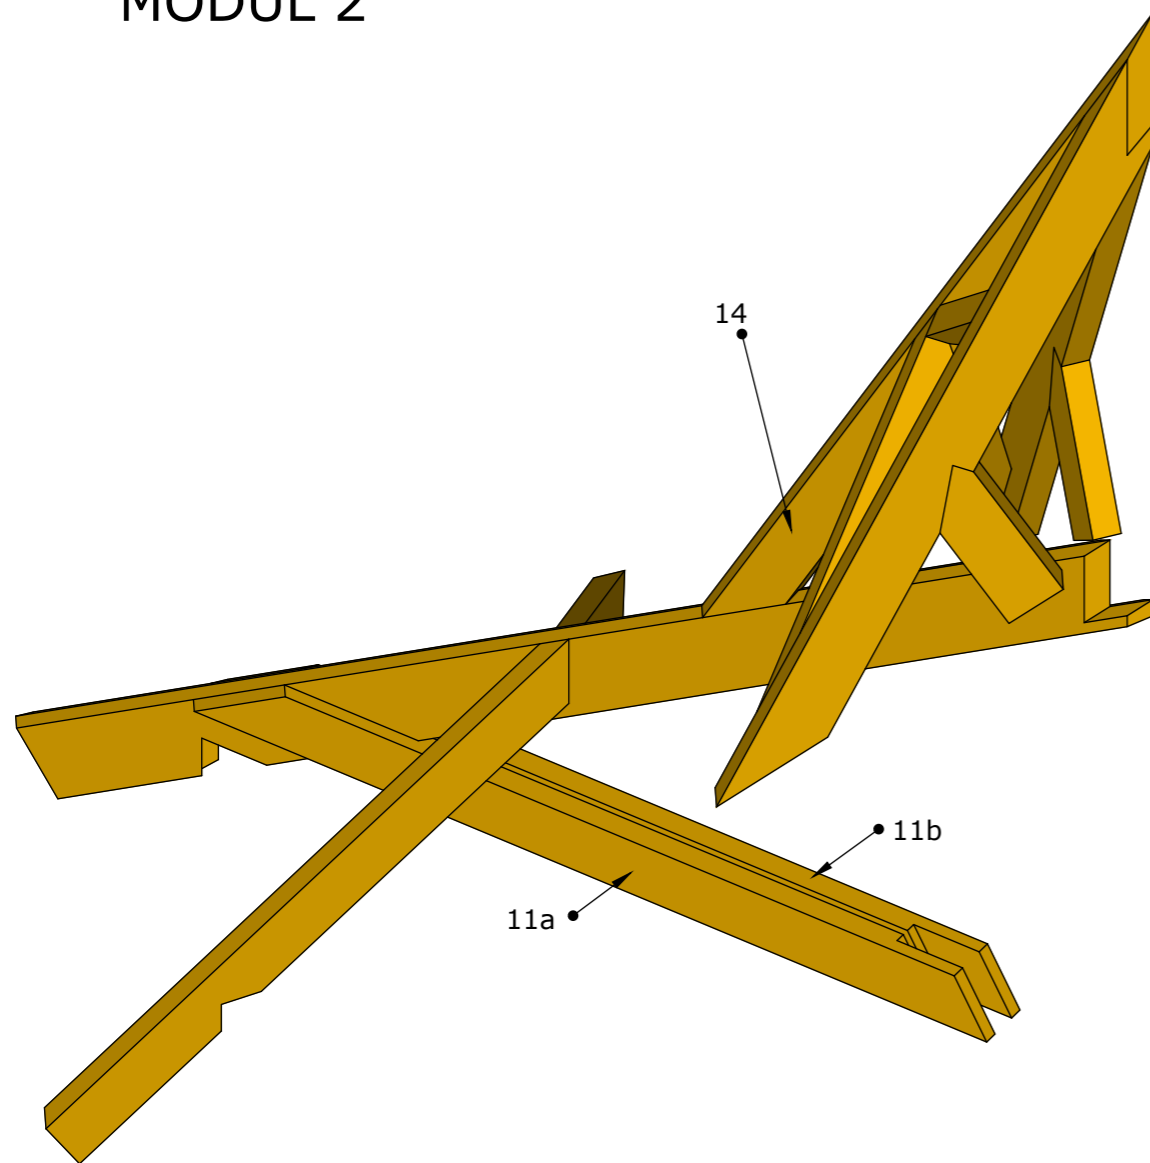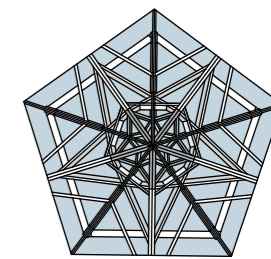

14	90 x 40 mm.	1600 mm.
15a, 15b	45 x 40 mm.	750 mm.
16a, 16b	45 x 40 mm.	350 mm.

Danmarksmesterskab for tømrer - DM i skills 2020



DM i skills tømrer 2020, København

1. nov. 2019


Modul 2

tegning 2




1:10 og 1:2

Mikkel Victor Larsen
Erwin Schneider

next UDDANNELSE
KØBENHAVN


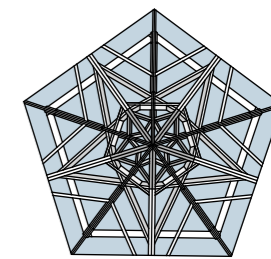


MODUL 2

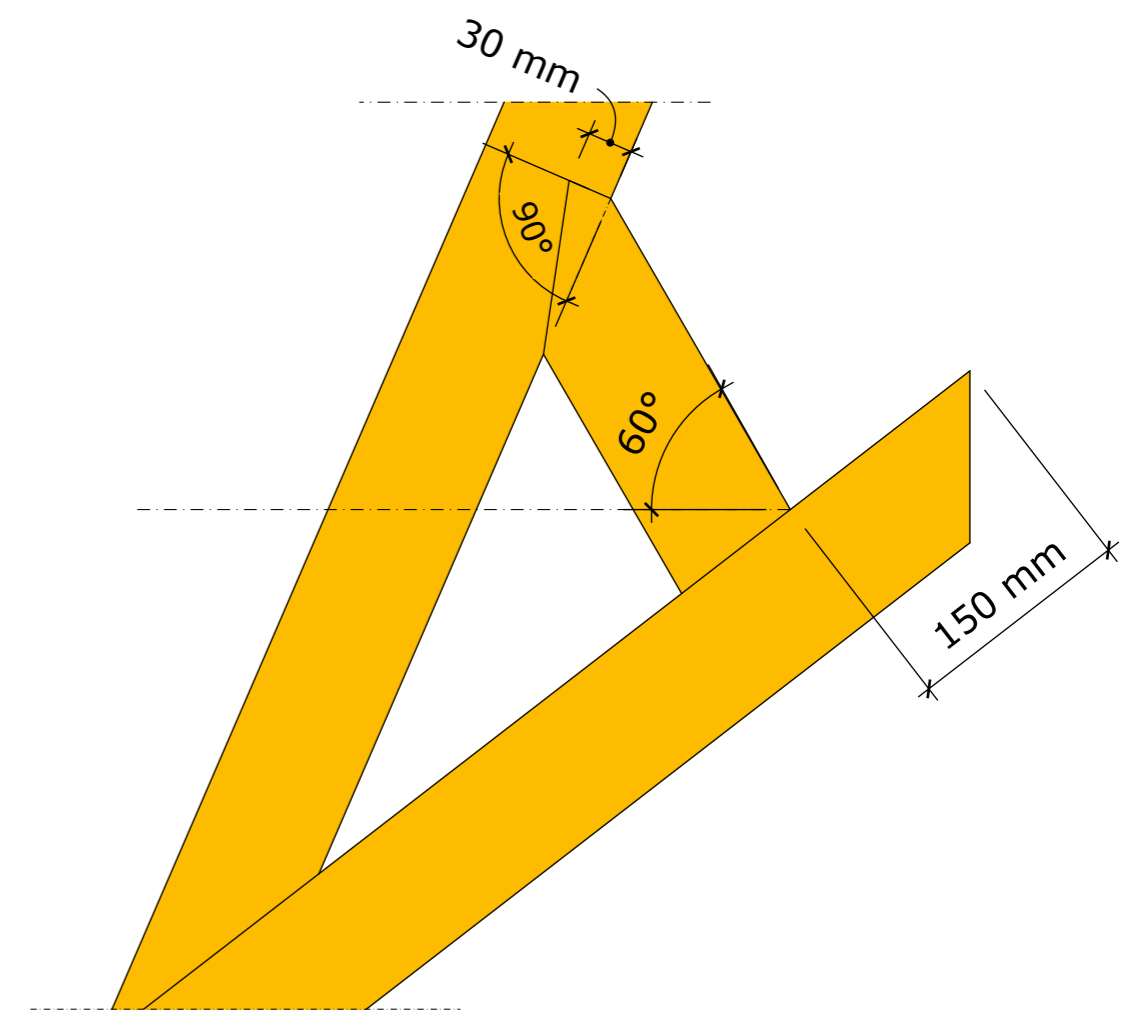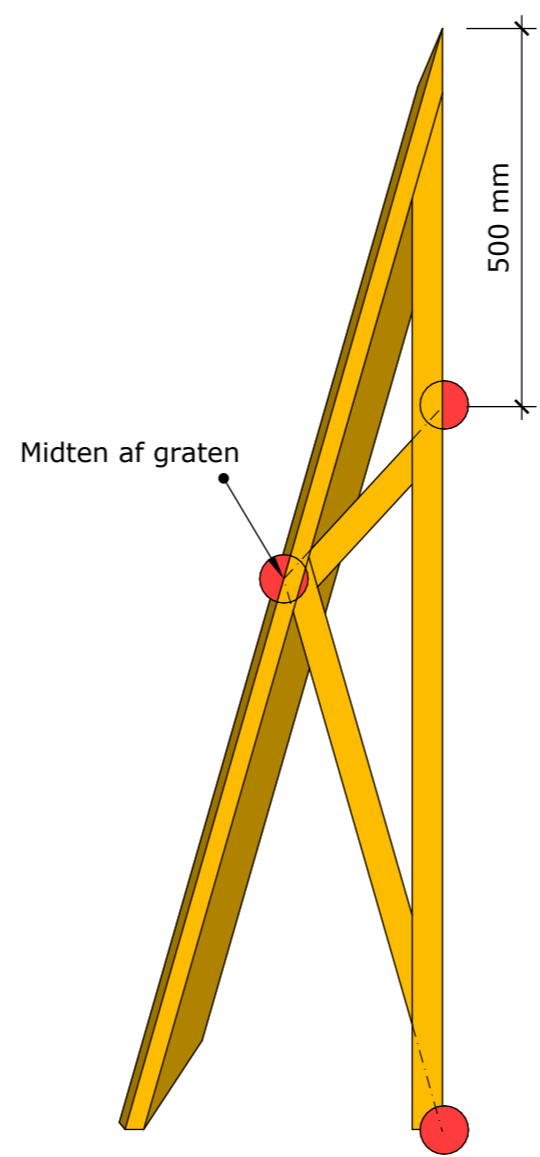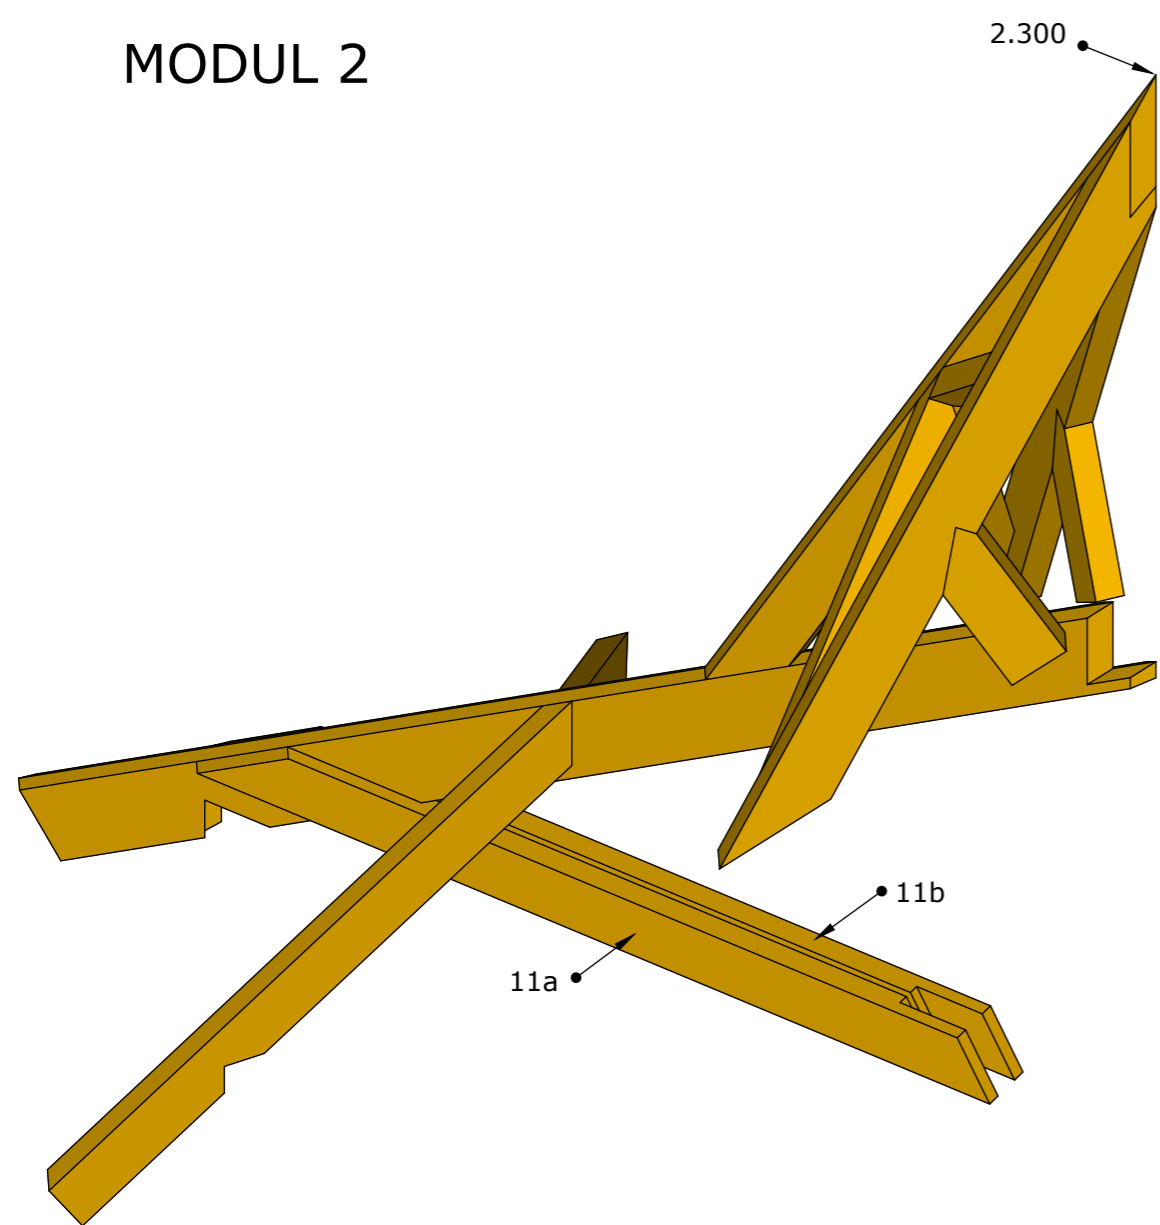


DM i skills tømrer 2020, København		
1. nov. 2019	Modul 2	tegning 3
1:10 og 1:5	Mikkel Victor Larsen Erwin Schneider	next UDDANNELSE KØBENHAVN

MODUL 1

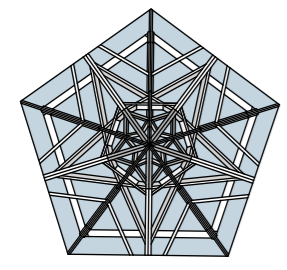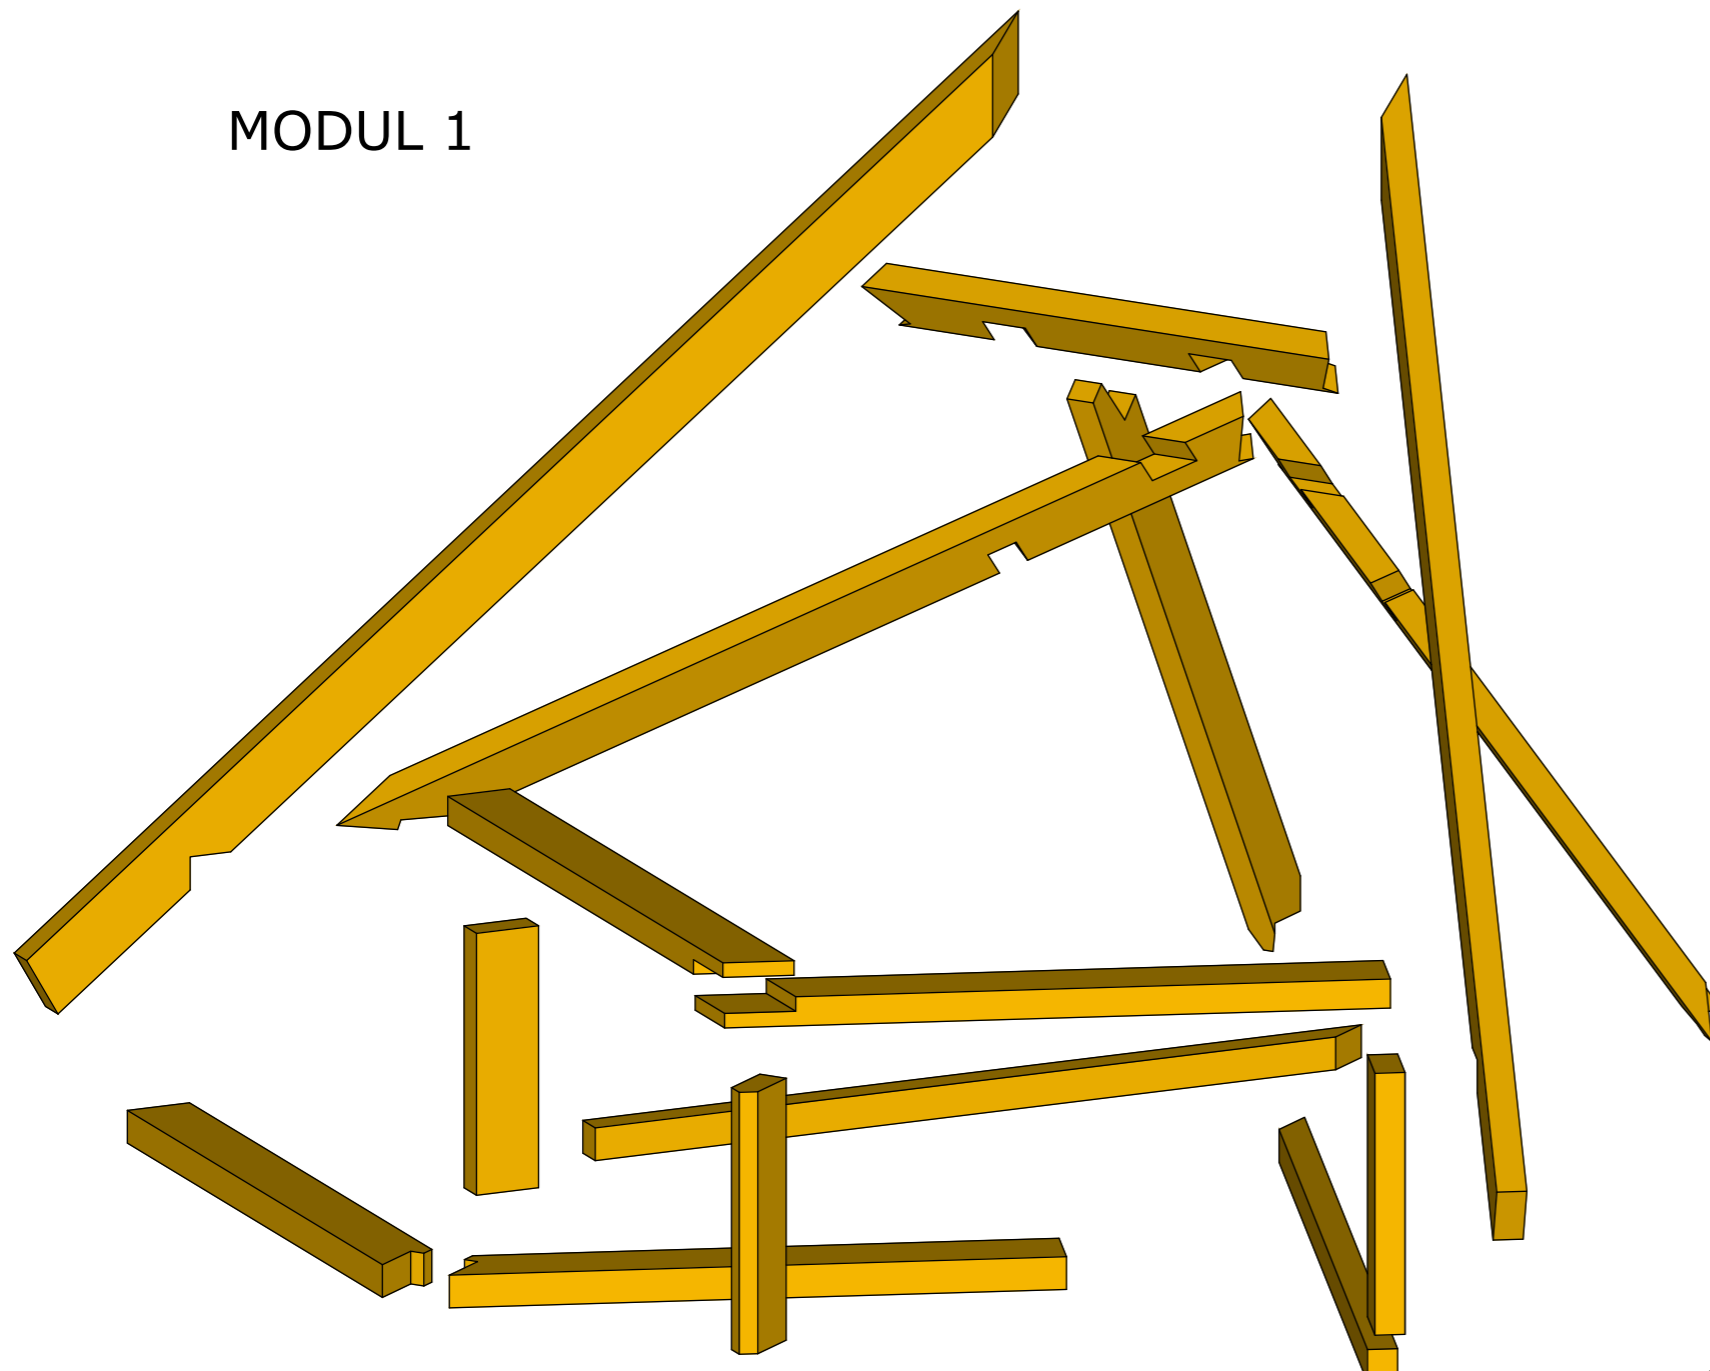

MODUL 2

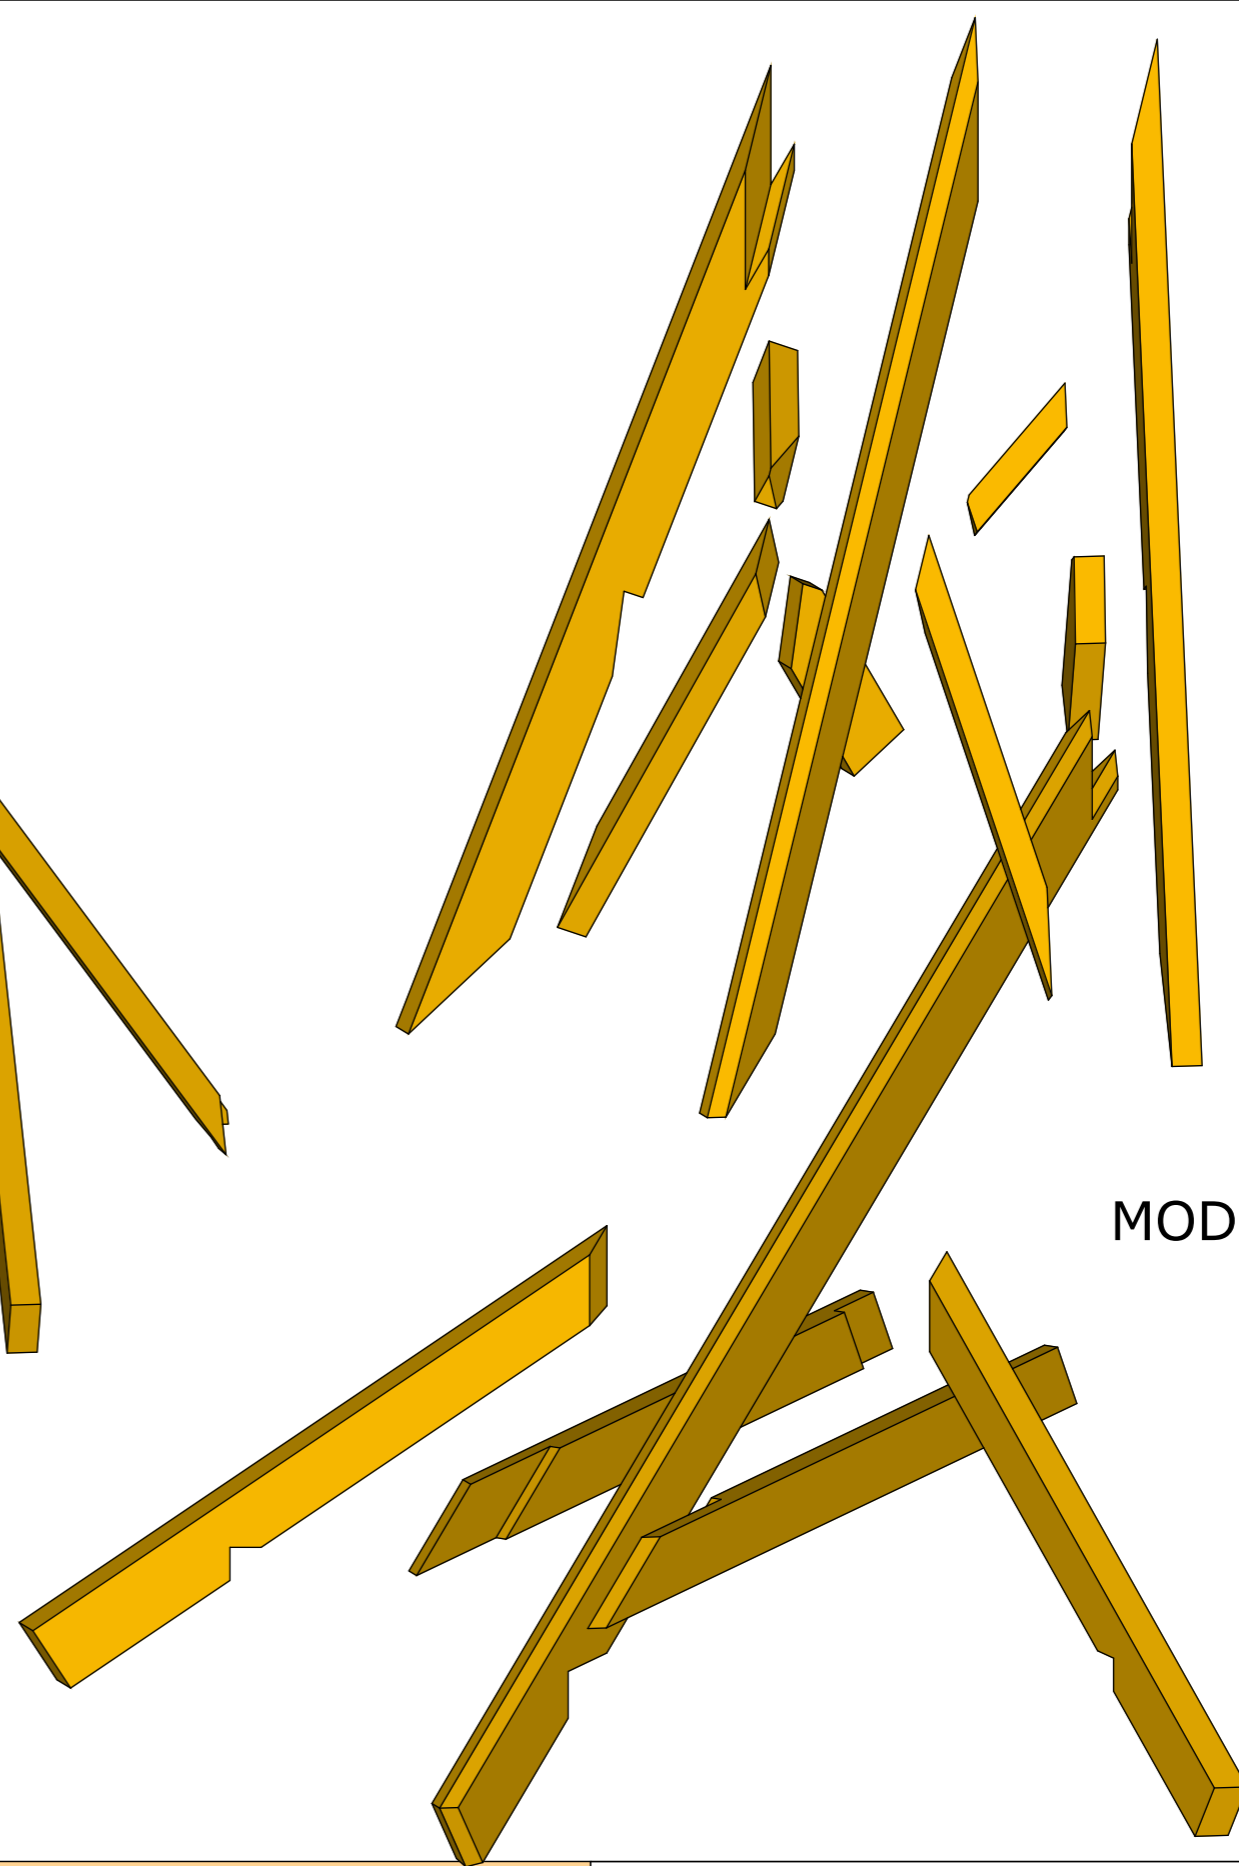

Danmarksmesterskab for tømrer - DM i skills 2020



DM i skills tømrer 2020, København

1. nov. 2019




Modul 1 + 2

1:10




Mikkel Victor Larsen
Erwin Schneider

next UDDANNELSE
KØBENHAVN

MODUL 3

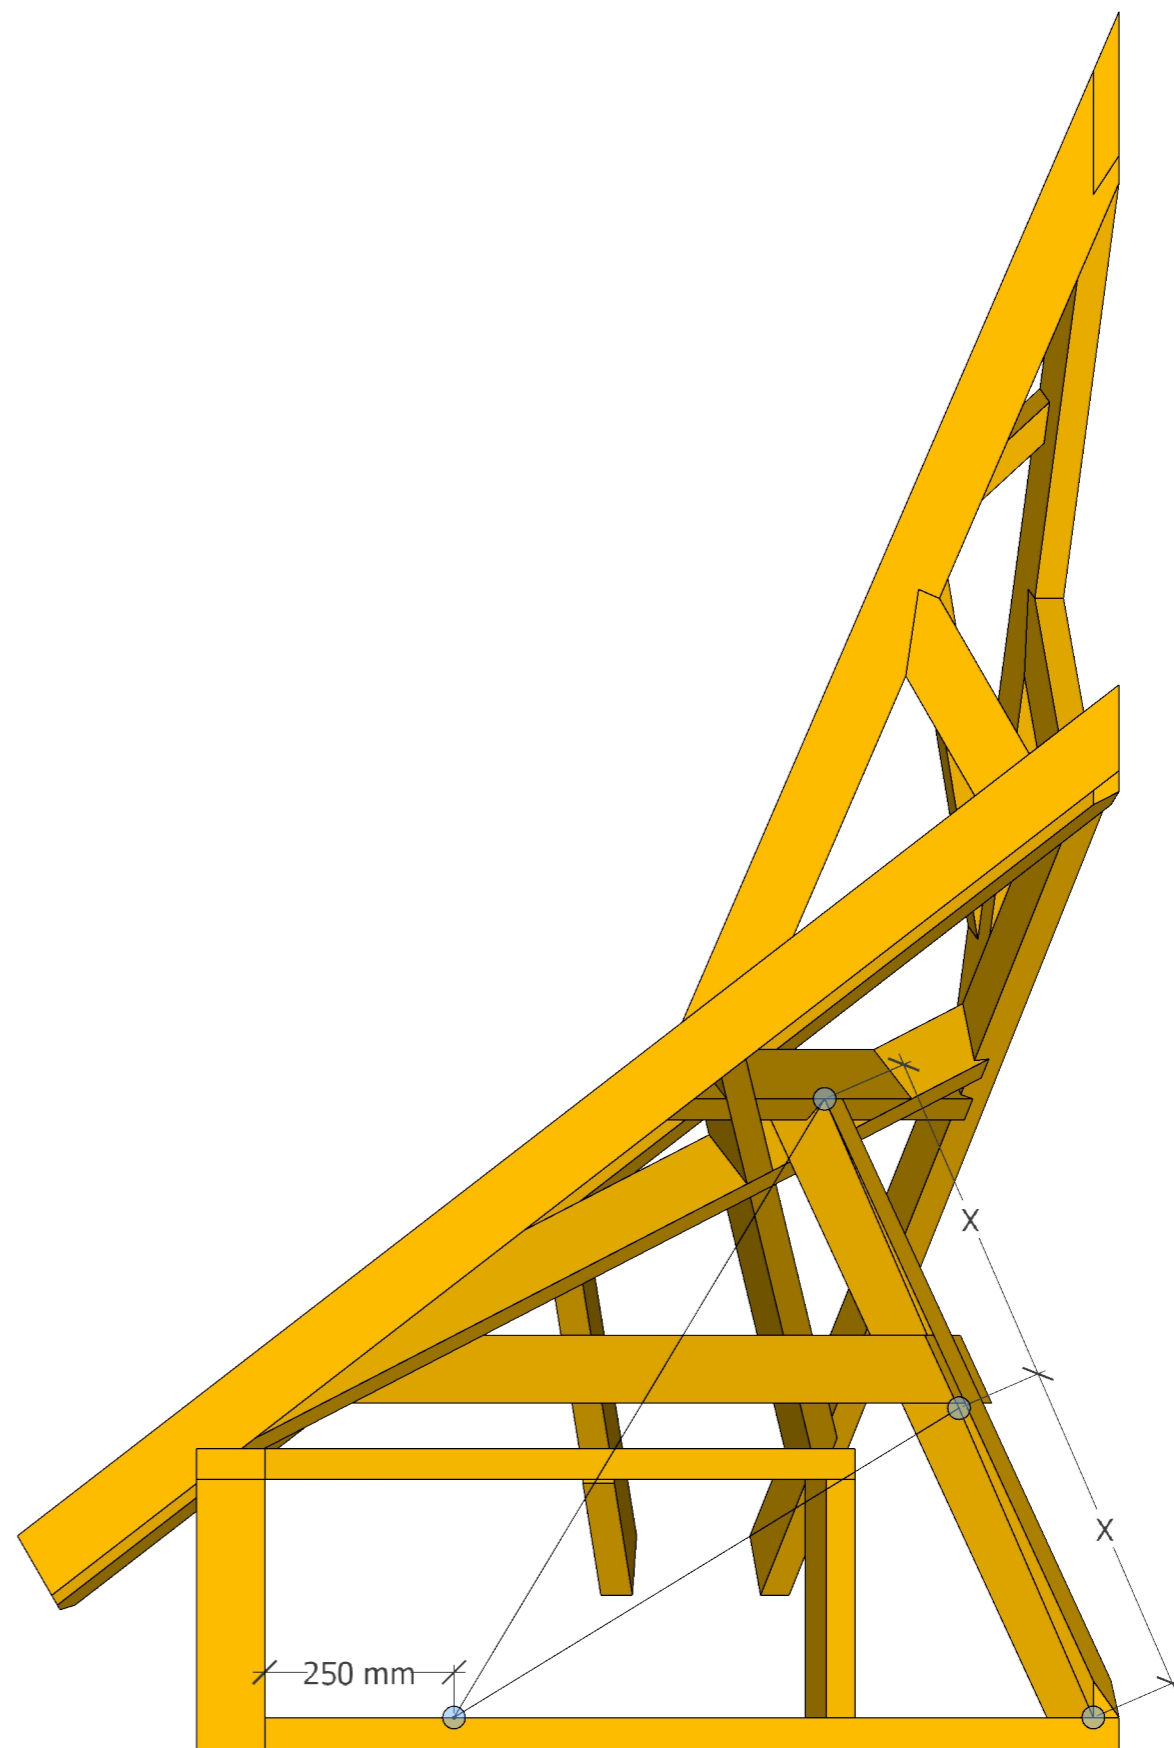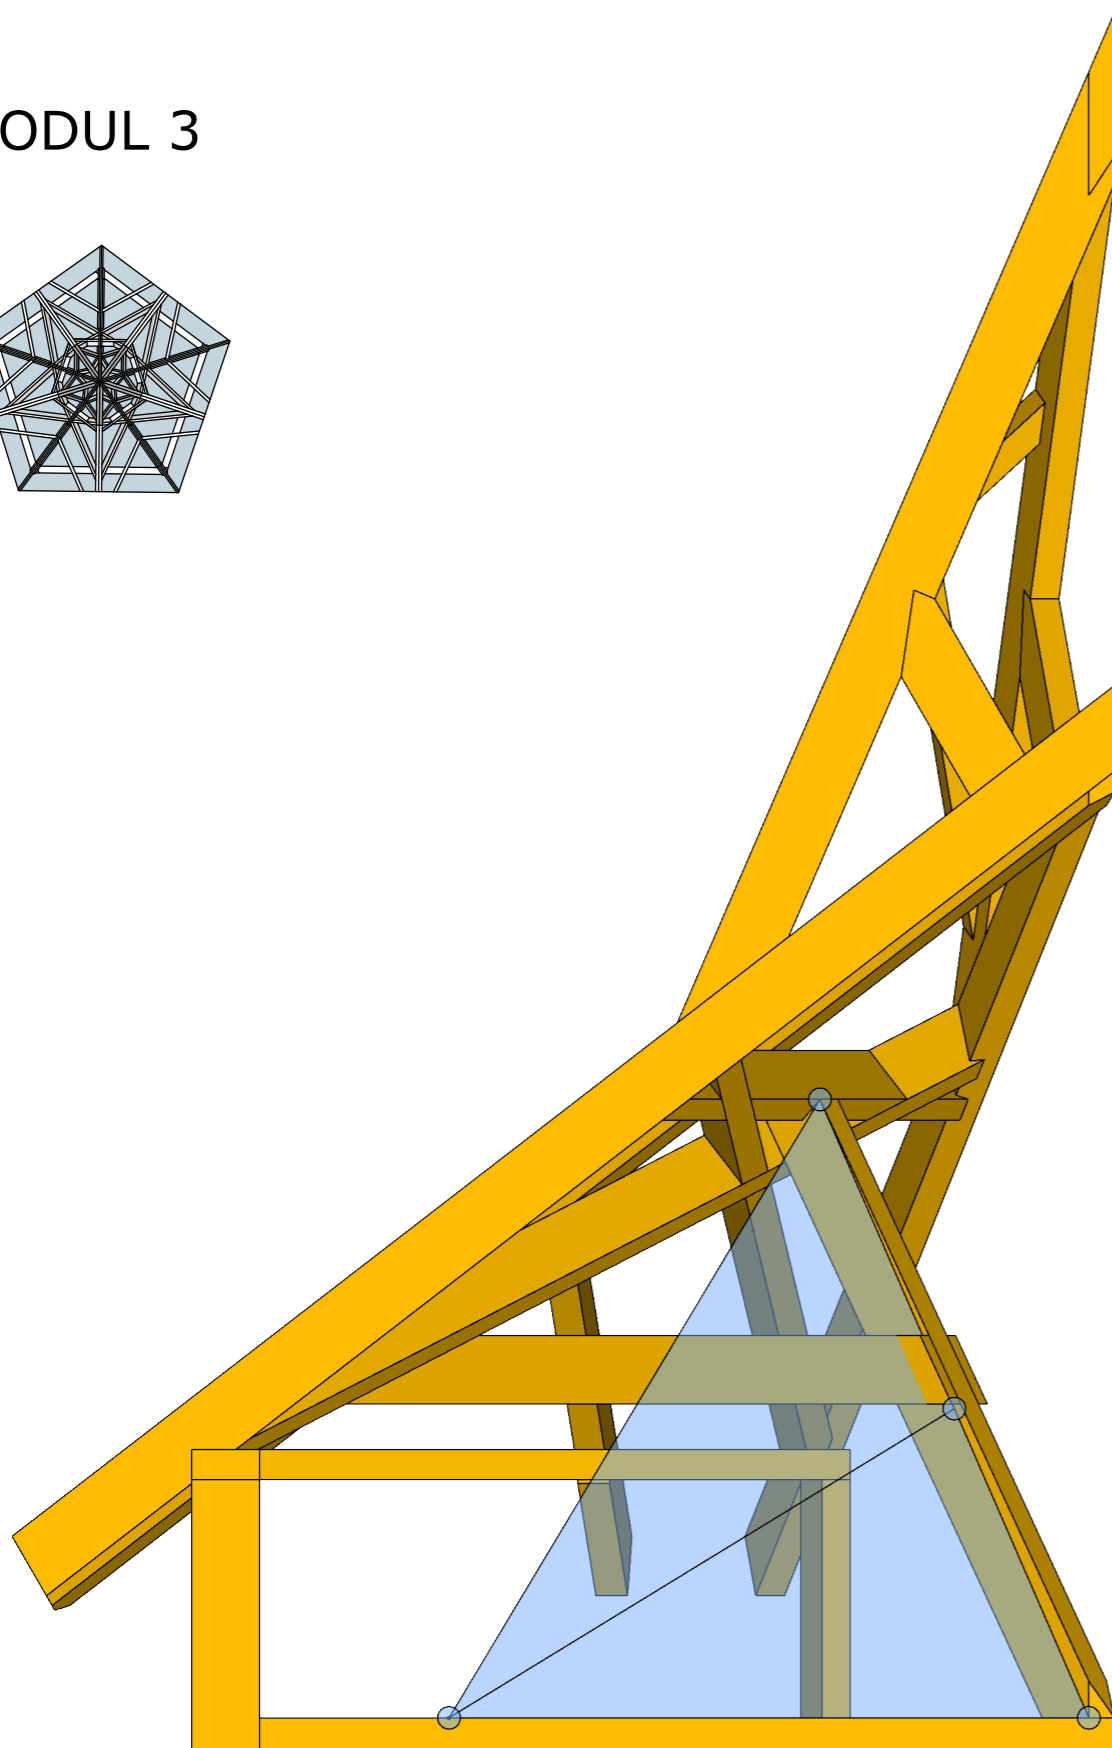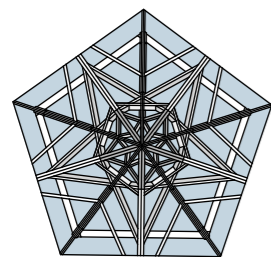


MODUL 3

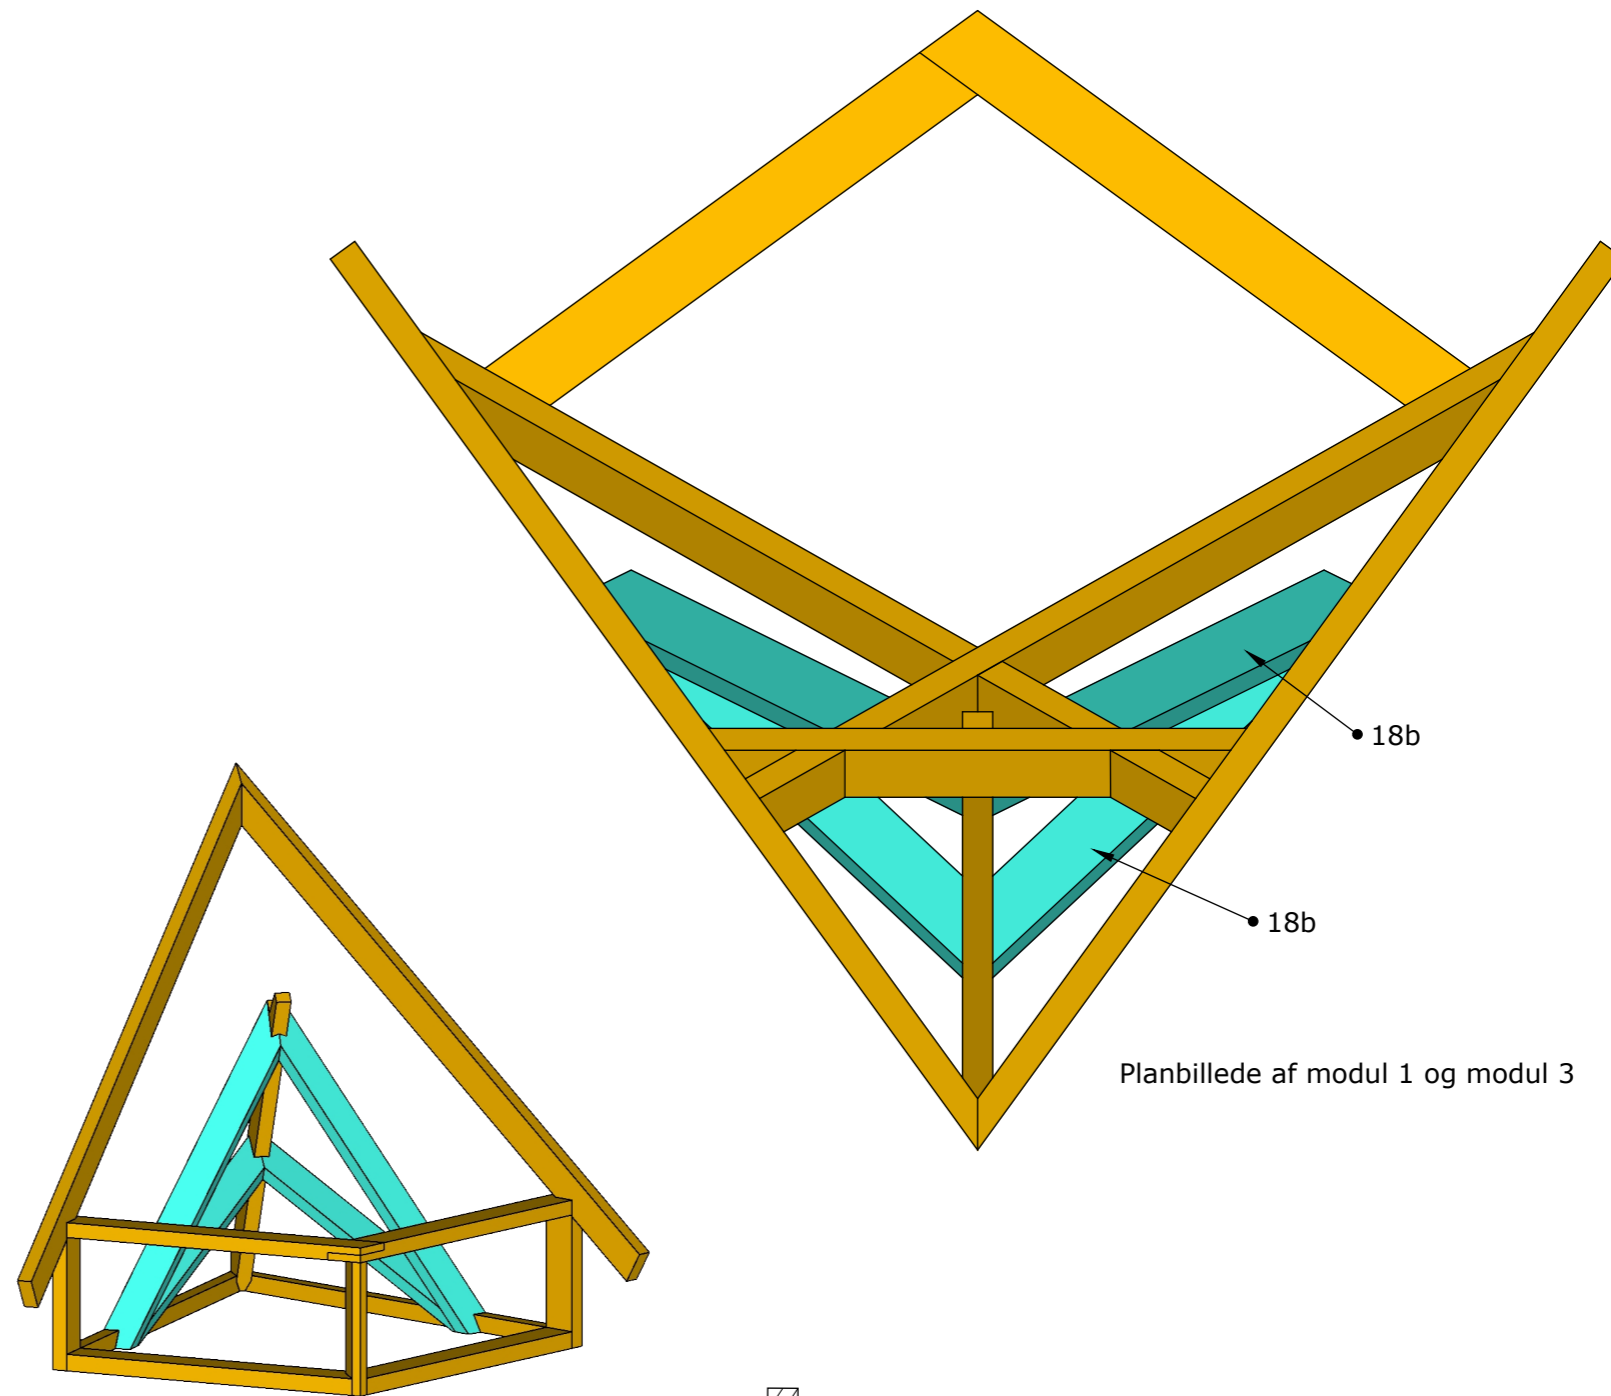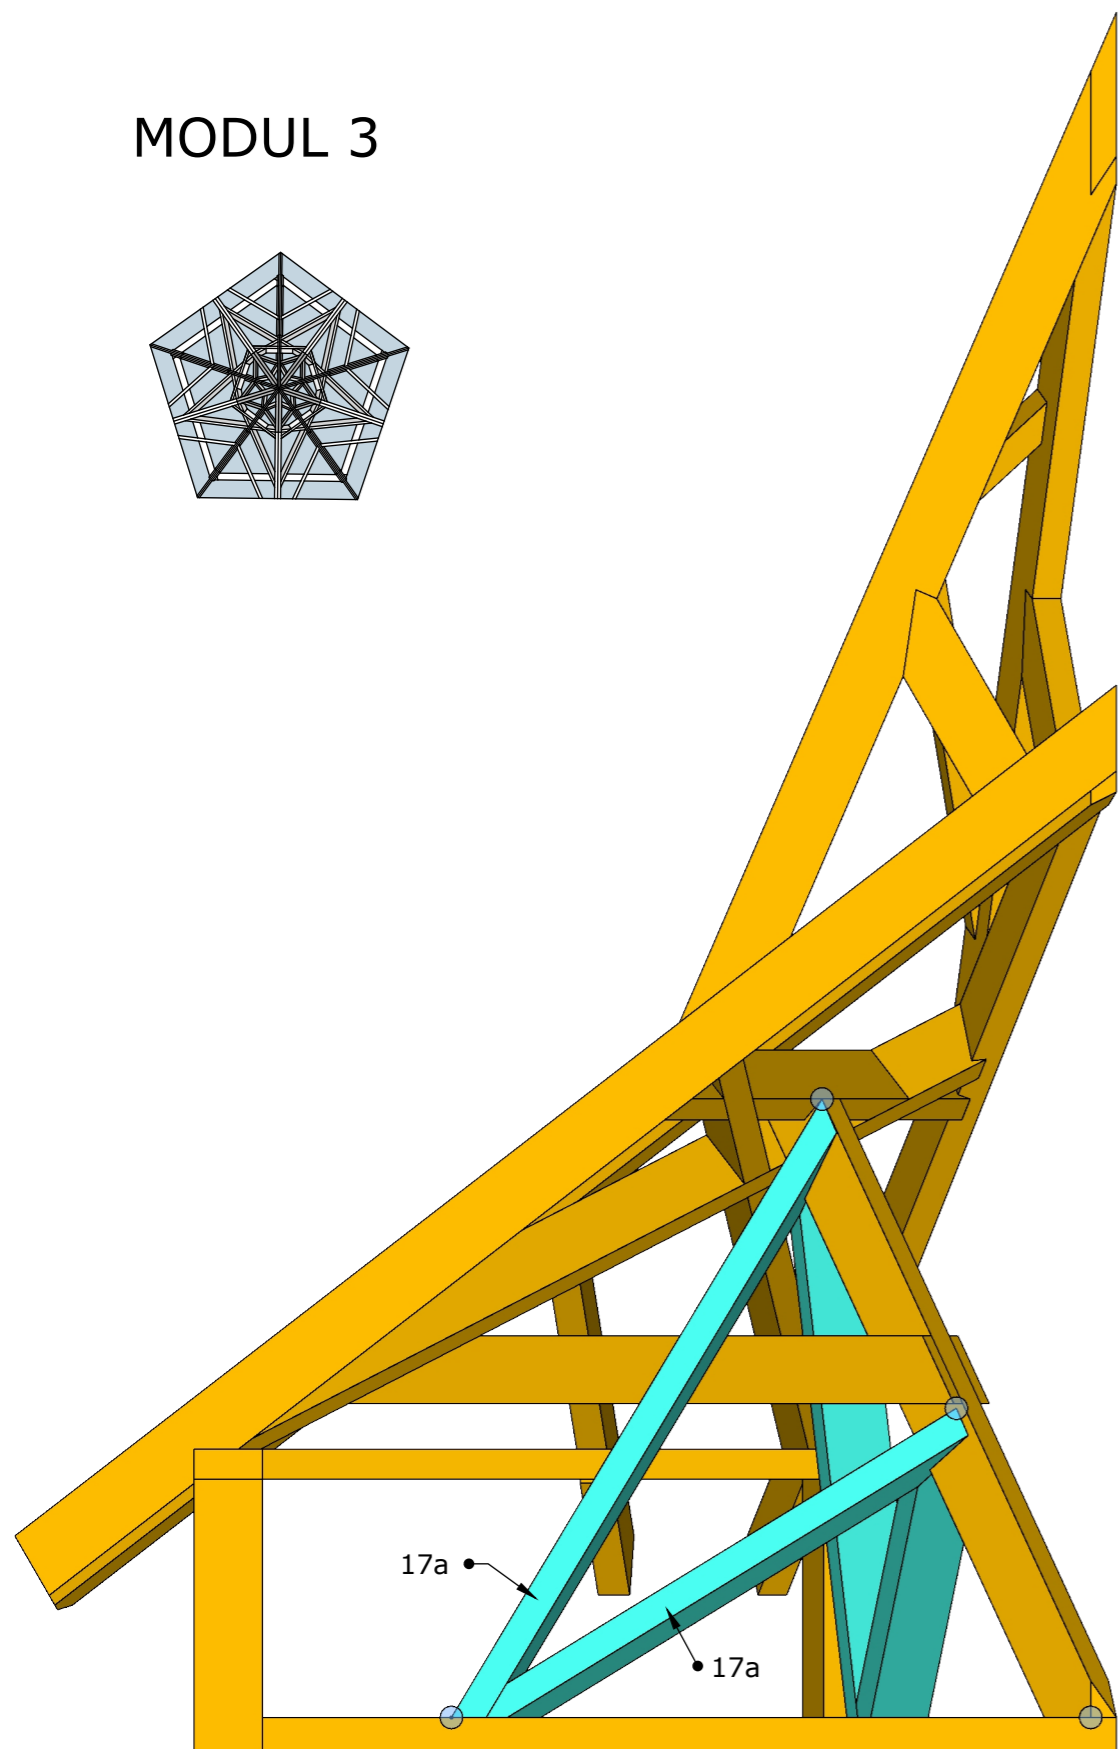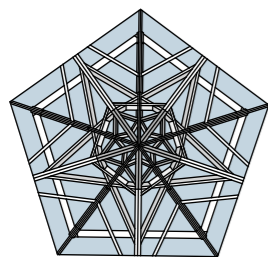

Planbillede af modul 1 og modul 3

3D billede af modul 3

 90X40

17a + 17b	1200 mm
18a + 18b	1100 mm

DM i skills tømrer 2020, København

1. nov. 2019	Modul 3	side 2
1:10 og 1:20	Mikkel Victor Larsen Erwin Schneider	next UDDANNELSE KØBENHAVN

